


КАТАСТАРСКО ТОПОГРАФСКИ ПЛАН

локација: К.П. 3433 и друге

Д.Л. бр.1

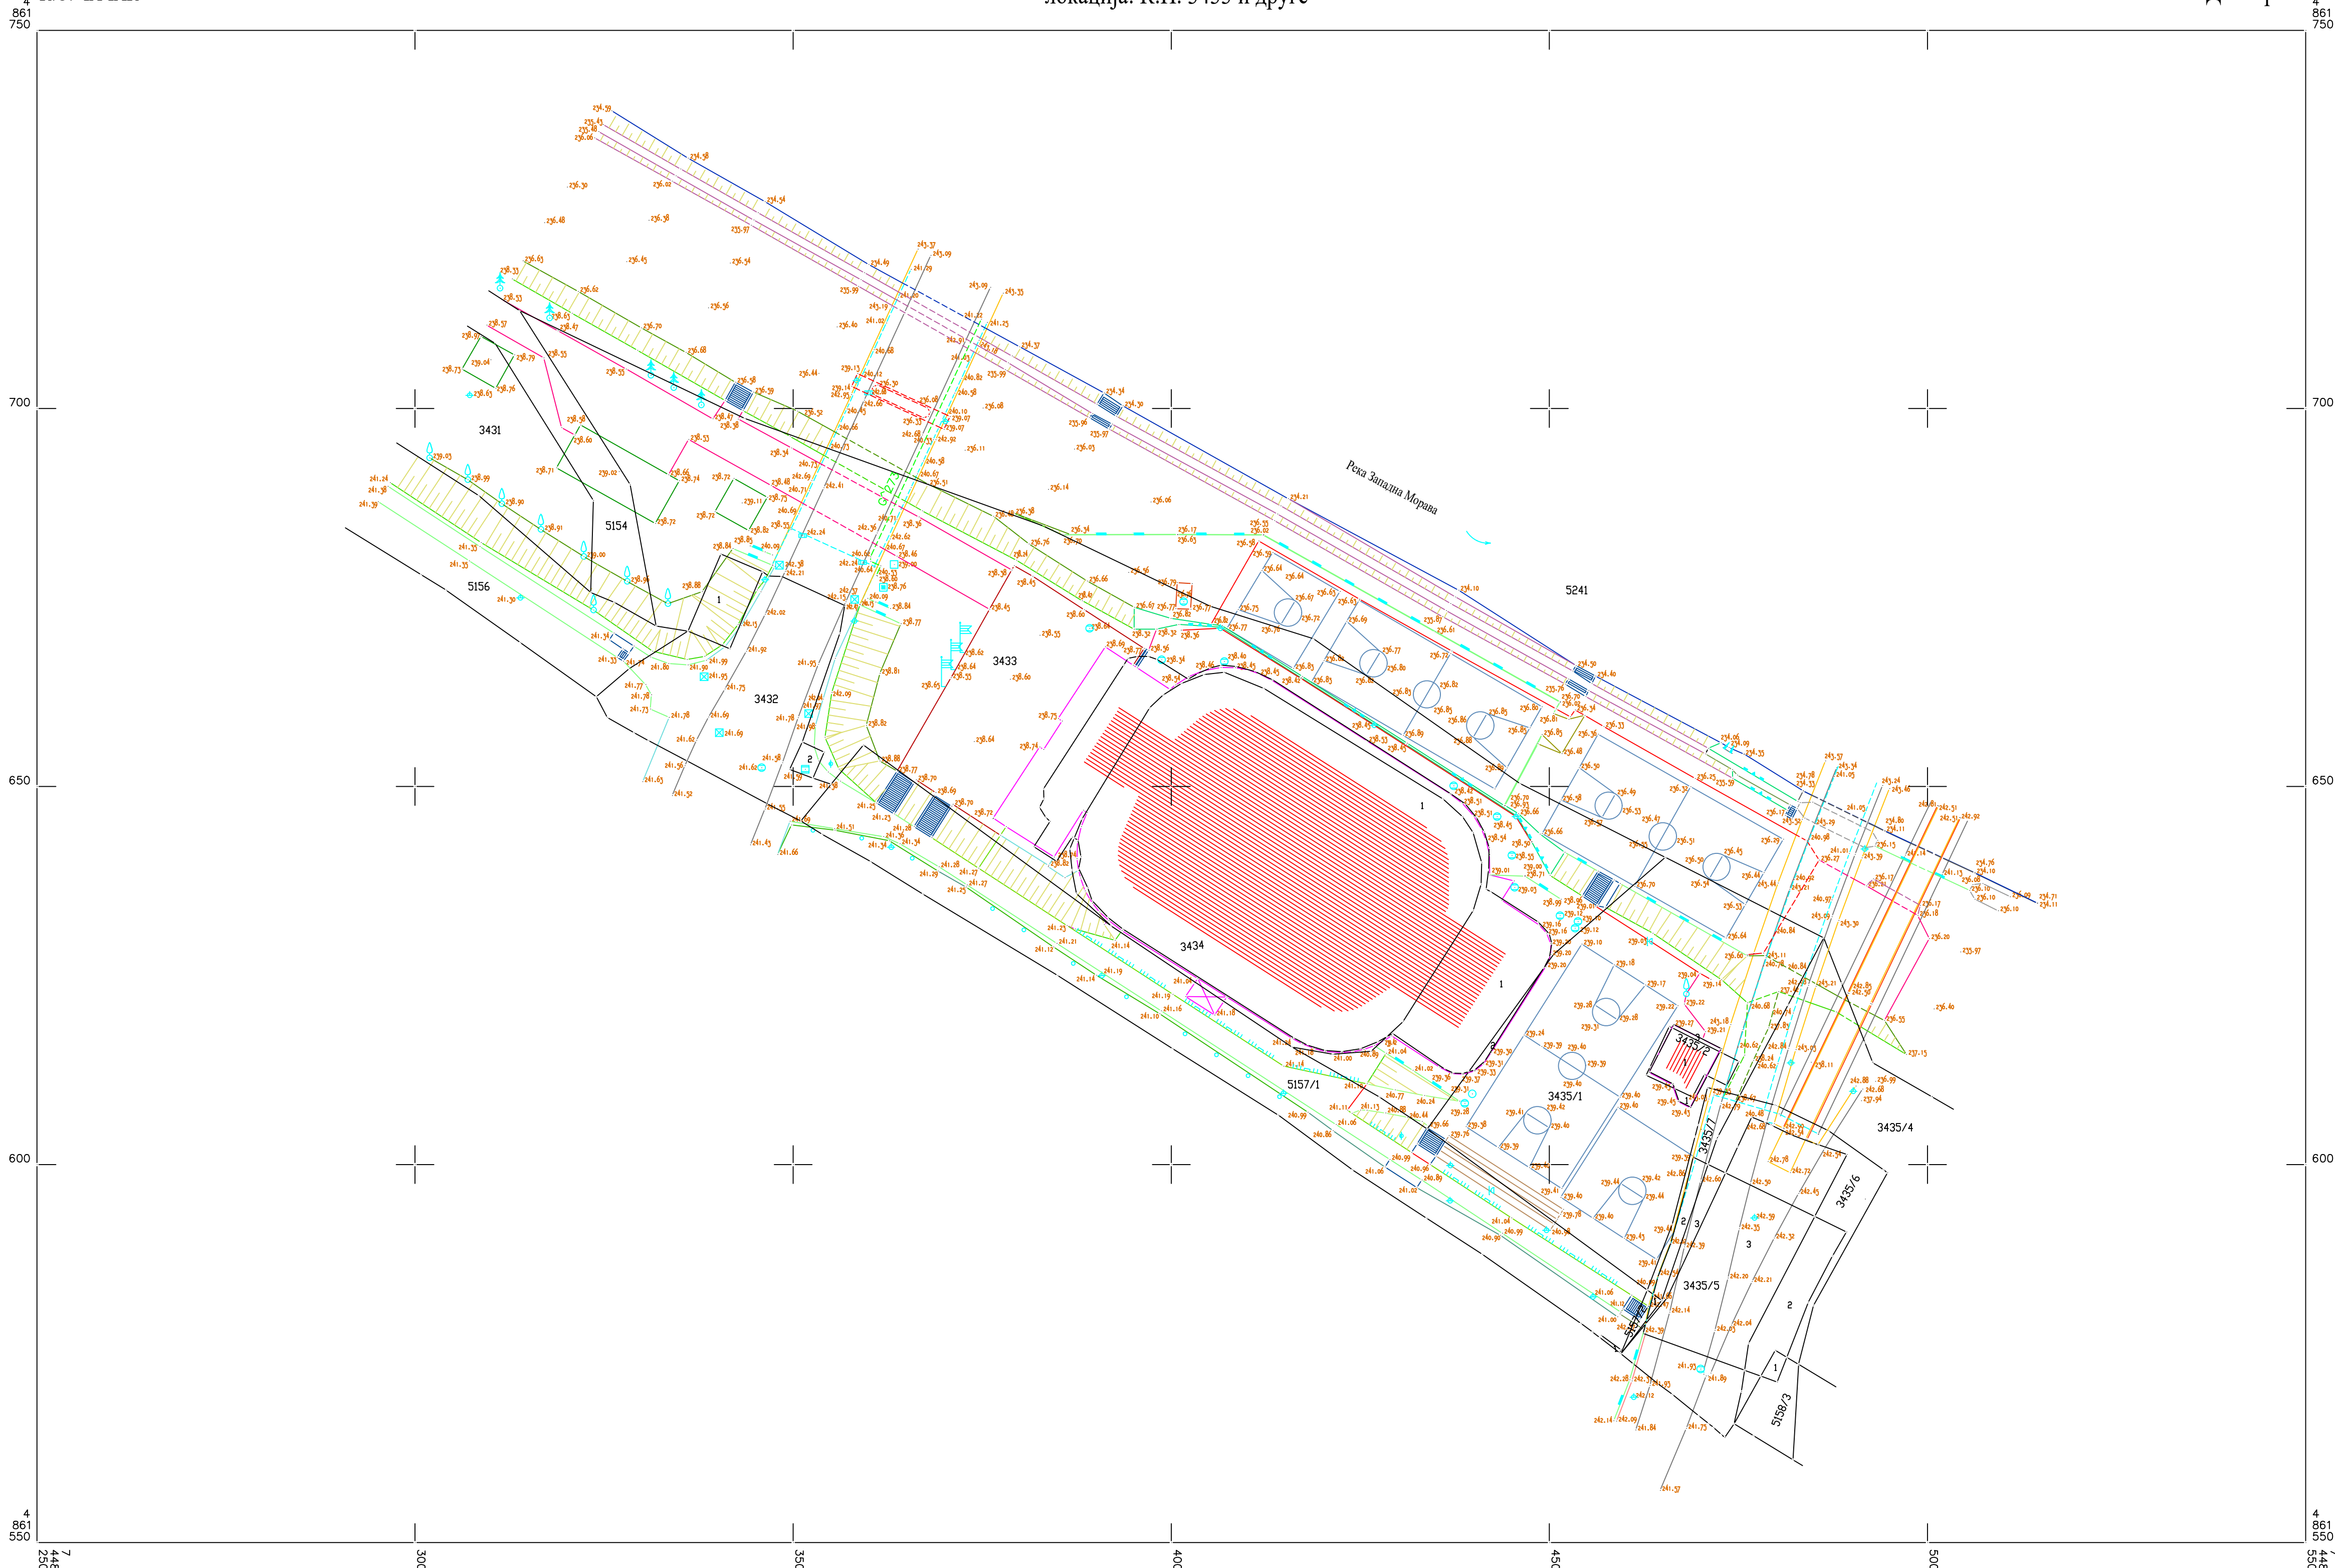


ДЕТАЉНИ ЛИСТ бр. 1

ВЕЗЕ ЛИСТОВА

РАЗМЕРА 1:500

катастарско - топографски план издацио:

ГРАД ЧАЧАК
К.О. ЧАЧАК

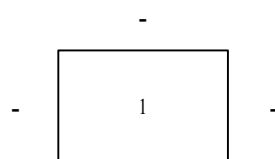

АГМ ГЕО Чачак

одговорно лице